

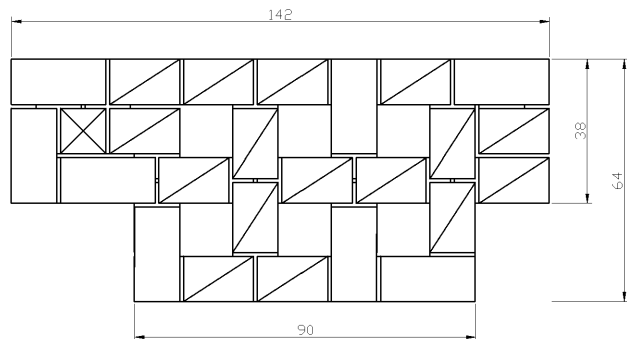
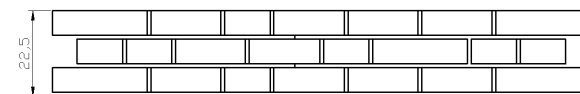


Pierwsza warstwa

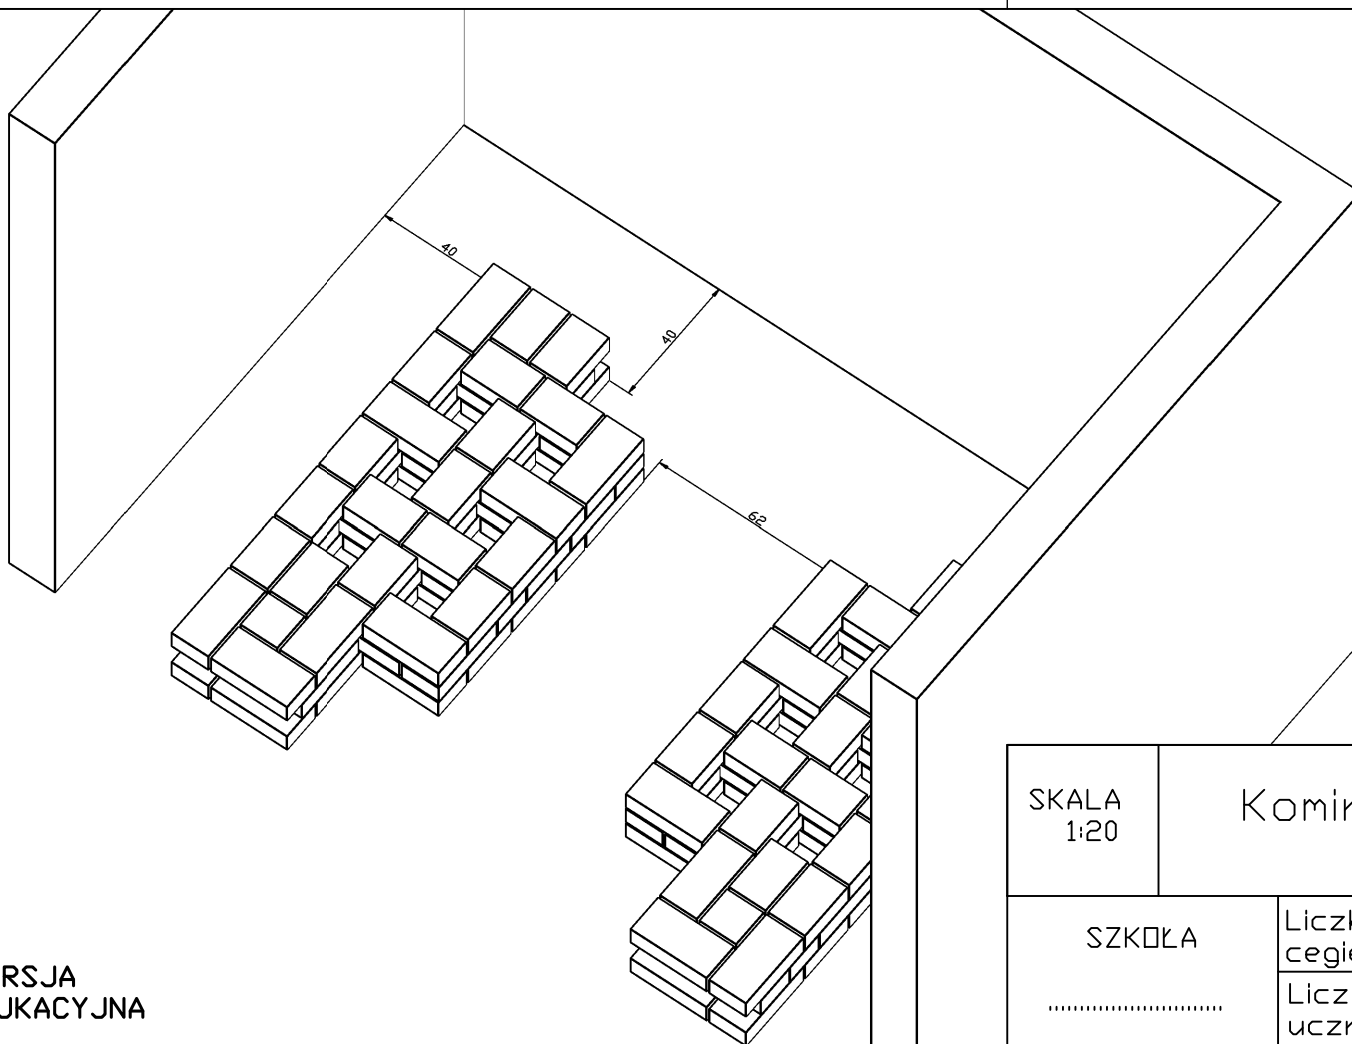

Druga warstwa

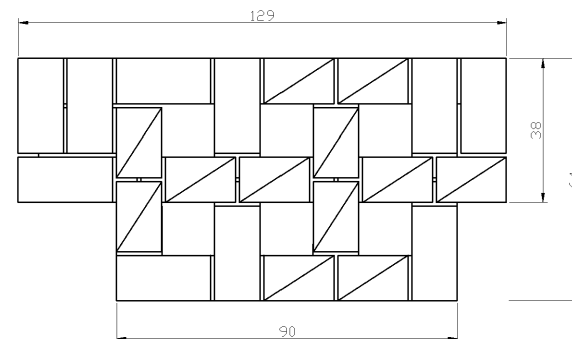

WERSJA  
EDUKACYJNA

SKALA  
1:20

Komin 6k + mur 1,5 C

KLASA  
.....

SZKOŁA

Liczba  
cegiet

74

Czas:  
150 min

DATA

Liczba  
uczniów

2

.....