



2W

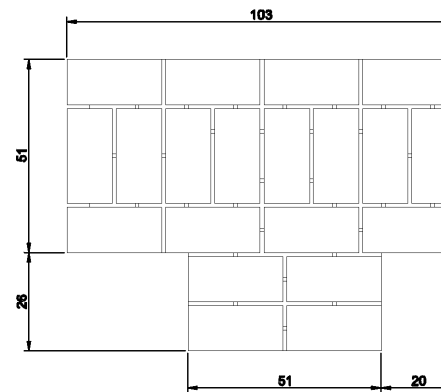

1W

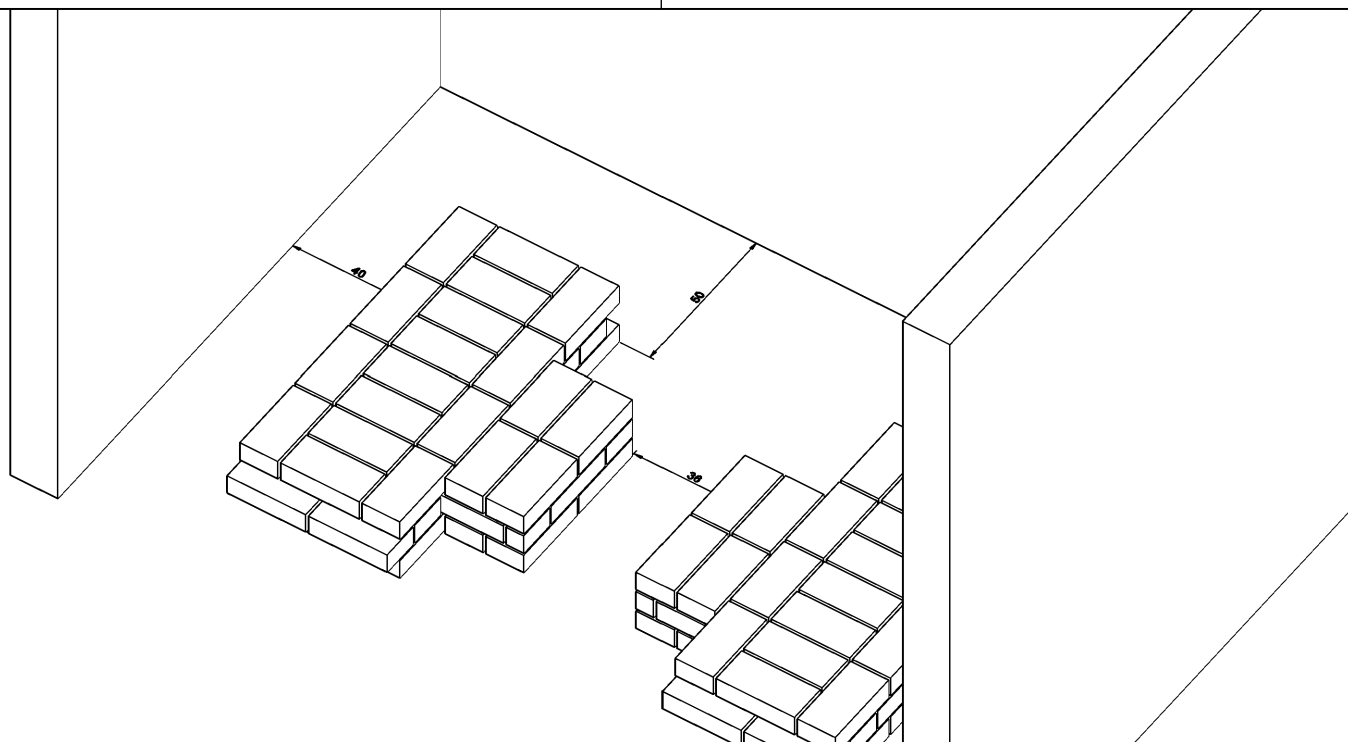

WERSJA
EDUKACYJNA

SKALA
1:20

Połączenie murów gr.2C i 2C

KLASA
.....

SZKOŁA

.....

Liczba
cegieł

63

Liczba
uczniów

2

Czas:
150 min

DATA

.....